


Тротуары слева		
Дорожные ограждения и направляющие устройства слева	На обочине	
	На разделительной	
Дорожная разметка слева		
Элементы в плане	R=50, L=21	
Продольный профиль	R=8928, L=197	R=16426, L=786
Видимость в обратном направлении		

ПОДД. г. ЩЕКИНО
ул. ШКОЛЬНАЯ
Техническая категория: IV
км 0,000 – км 0,300
1:1000

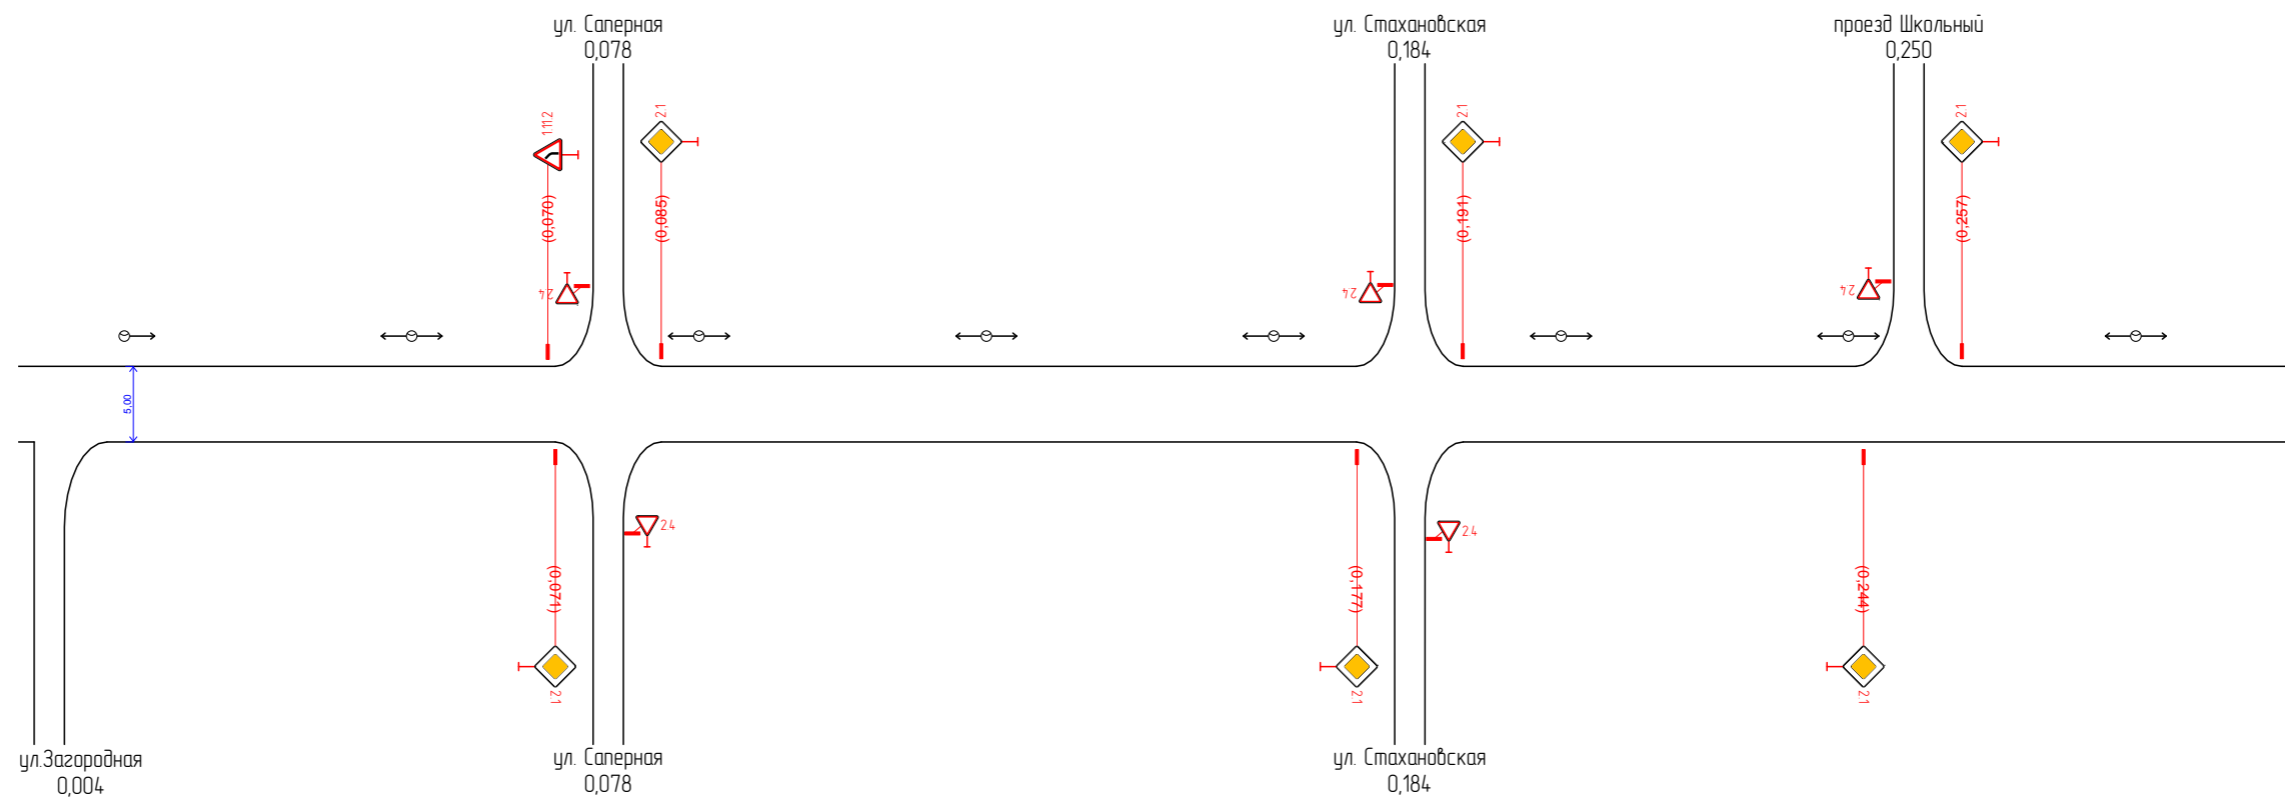


Видимость в прямом направлении		
Дорожная разметка справа		
Дорожные ограждения и направляющие устройства справа	На разделительной	
	На обочине	
Тротуары справа		

Тротуары слева		0,475 - 0,529, 154 м, а/д, ш 2,0 м	0,535 - 0,556, 121 м, а/д, ш 2,0 м	0,562 - 0,600, 138 м, а/д, ш 2,0 м
Дорожные ограждения и направляющие устройства слева	На обочине			
	На разделительной			
Дорожная разметка слева				
Элементы в плане				
Продольный профиль				
Видимость в обратном направлении				

R=16426, L=786

0,590 < 100 0,600

ПОДД. г. ЩЕКИНО
ул. ШКОЛЬНАЯ
Техническая категория: IV
км 0,300 - км 0,600
1:1000

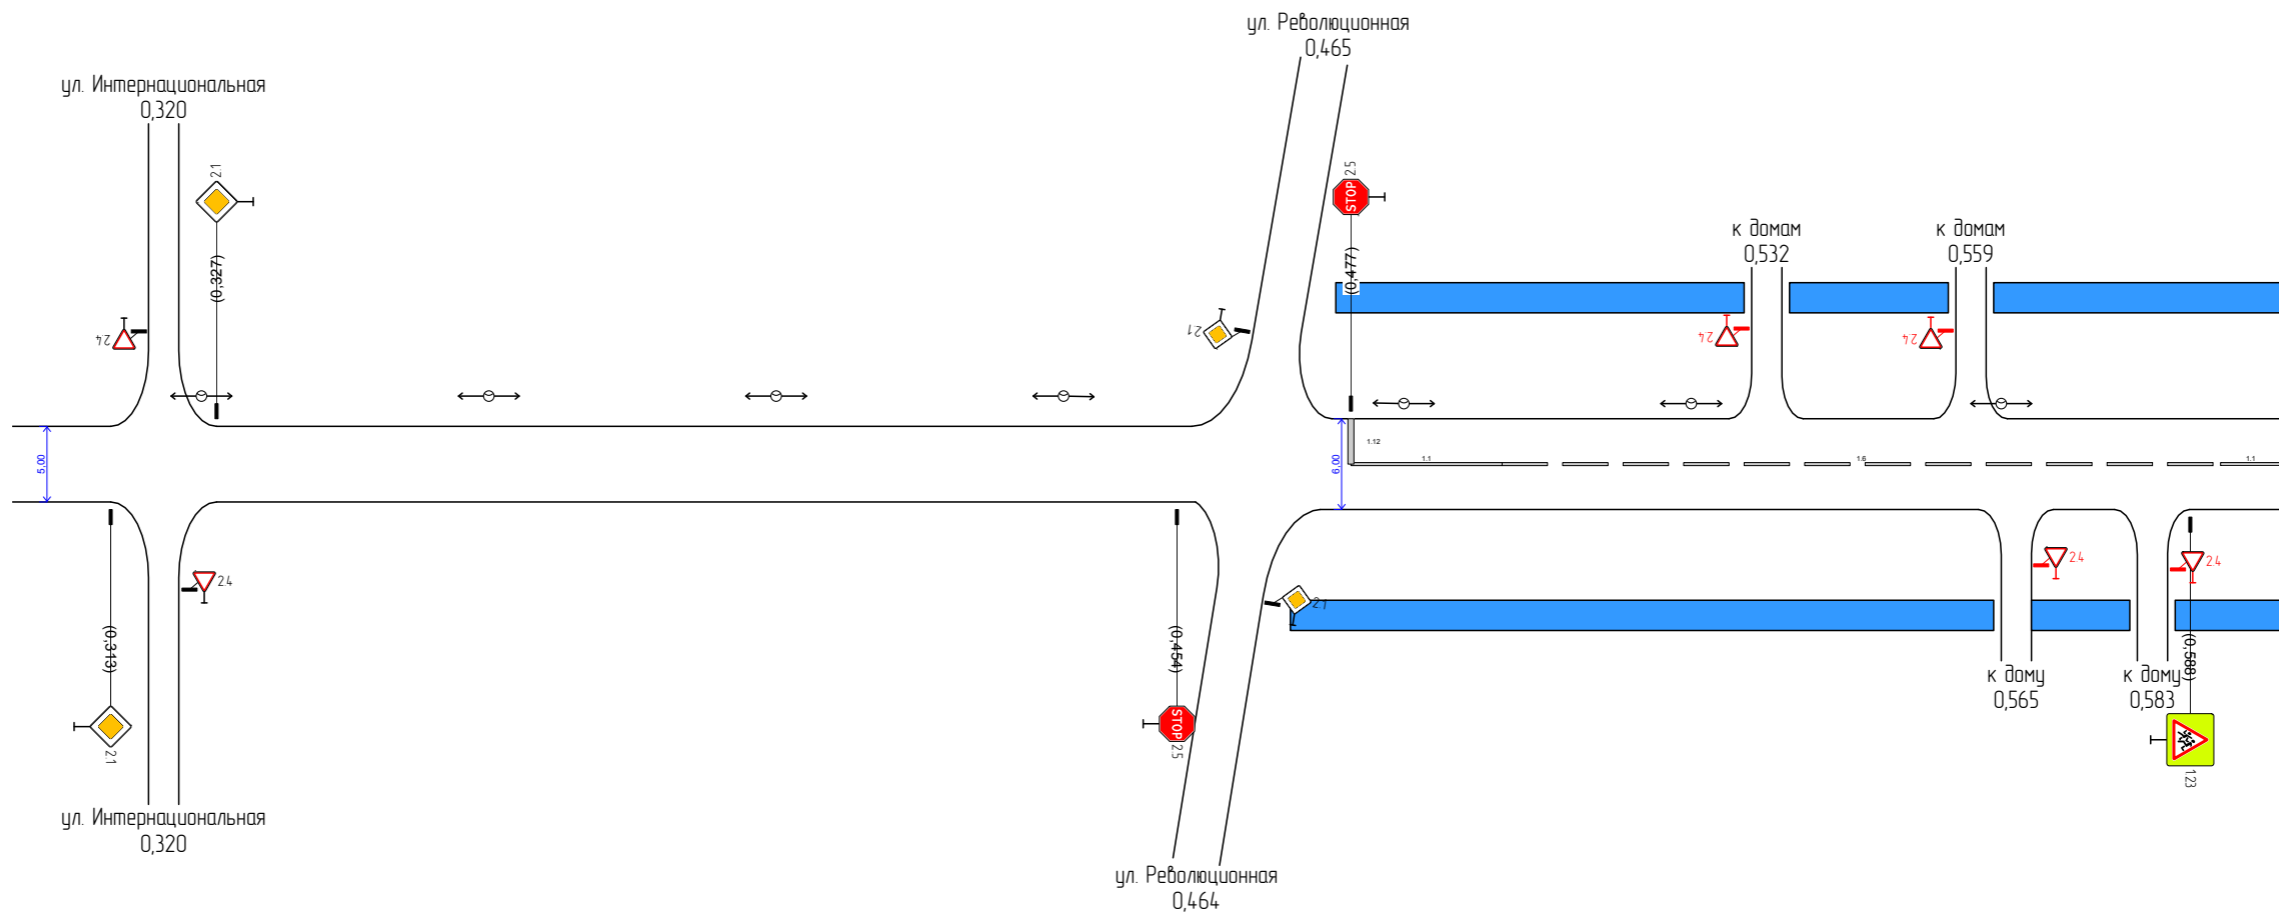

Видимость в прямом направлении		0,347	<100	0,393
Дорожная разметка справа				11 0,477 - 0,497
				16 0,497 - 0,592
				11 0,592 - 0,600
Дорожные ограждения и направляющие устройства справа	На разделительной			
	На обочине			
Тротуары справа				


0,469 - 0,562, 193 м, а/д, ш 2,0 м

0,597 - 0,600, 13 м, а/д, ш 2,0 м

0,586 - 0,600, 14 м, а/д, ш 2,0 м

Тротуары слева		0,600 - 0,616 (16 м), а/д, ш 2,0 м	0,624 - 0,681 (57 м), а/д, ш 2,0 м	0,687 - 0,742 (55 м), а/д, ш 2,0 м	0,748 - 0,796 (48 м), а/д, ш 2,0 м	0,802 - 0,880 (78 м), а/д, ш 2,0 м
Дорожные ограждения и направляющие устройства слева	На обочине	ОПО-Д 0,640 - 0,681		ОПО-Д 0,687 - 0,706	ОПО-Д 0,711 - 0,718	ОПО-Д 0,721 - 0,742
	На разделительной					
Дорожная разметка слева						
Элементы в плане						
Продольный профиль		R=16426, L=786				
Видимость в обратном направлении		<100	0,641			


ПОДД. г. ЩЕКИНО
 ул. ШКОЛЬНАЯ
 Техническая категория: IV
 км 0,600 - км 0,880
 1:1000

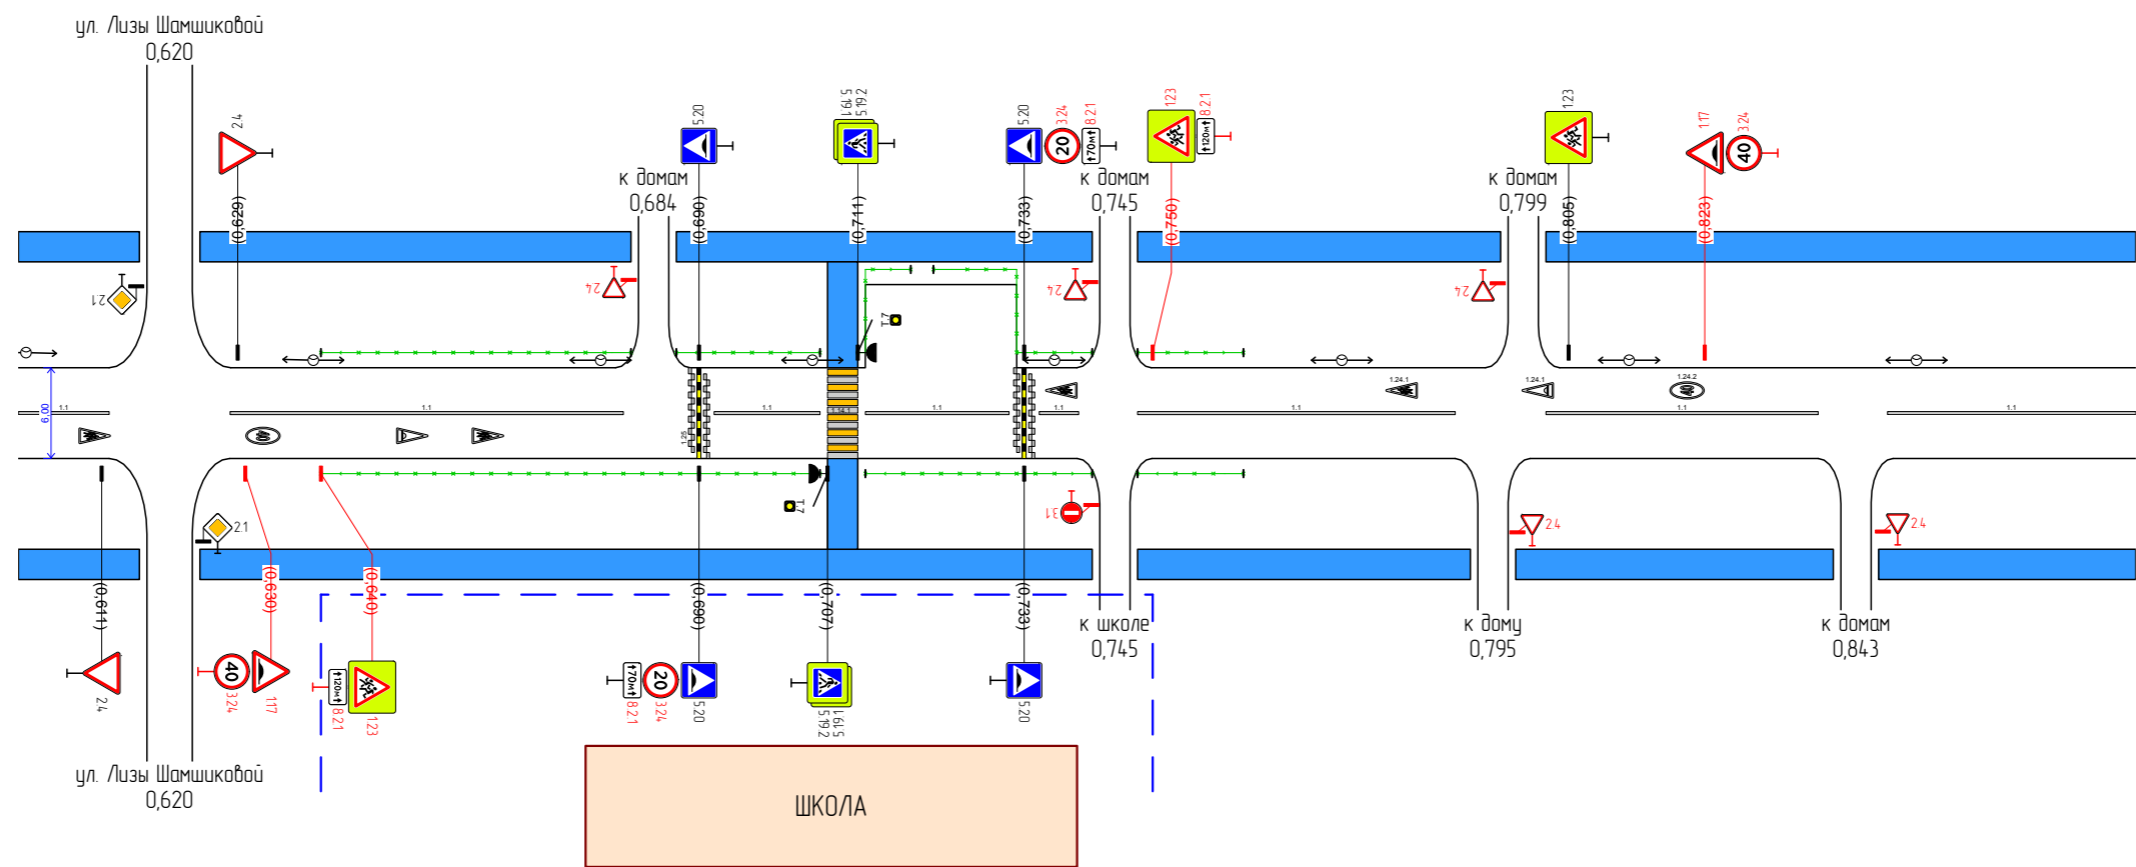

Видимость в прямом направлении									
Дорожная разметка справа		11 0,600 - 0,617	11 0,628 - 0,680	11 0,692 - 0,706	11 0,712 - 0,731	11 0,735 - 0,740	11 0,748 - 0,790	11 0,802 - 0,838	11 0,847 - 0,880
Дорожные ограждения и направляющие устройства справа	На разделительной								
	На обочине	ОПО-Д 0,640 - 0,706		ОПО-Д 0,712 - 0,742		ОПО-Д 0,748 - 0,762			
Тротуары справа		0,600 - 0,616 (16 м), а/д, ш 2,0 м	0,624 - 0,742 (118 м), а/д, ш 2,0 м			0,748 - 0,792 (44 м), а/д, ш 2,0 м		0,798 - 0,840 (42 м), а/д, ш 2,0 м	0,846 - 0,880 (34 м), а/д, ш 2,0 м

Тротуары слева		0,880 - 0,896 (16 м), а/д, ш 2,0 м	0,904 - 0,948 (44 м), а/д, ш 2,0 м	0,954 - 1,073 (119 м), а/д, ш 2,0 м
Дорожные ограждения и направляющие устройства слева	На обочине			
	На разделительной			
Дорожная разметка слева				
Элементы в плане				
Продольный профиль				
Видимость в обратном направлении				

ПОДД. г. ЩЕКИНО
 ул. ШКОЛЬНАЯ
 Техническая категория: IV
 км 0,880 - км 1,082
 1:1000

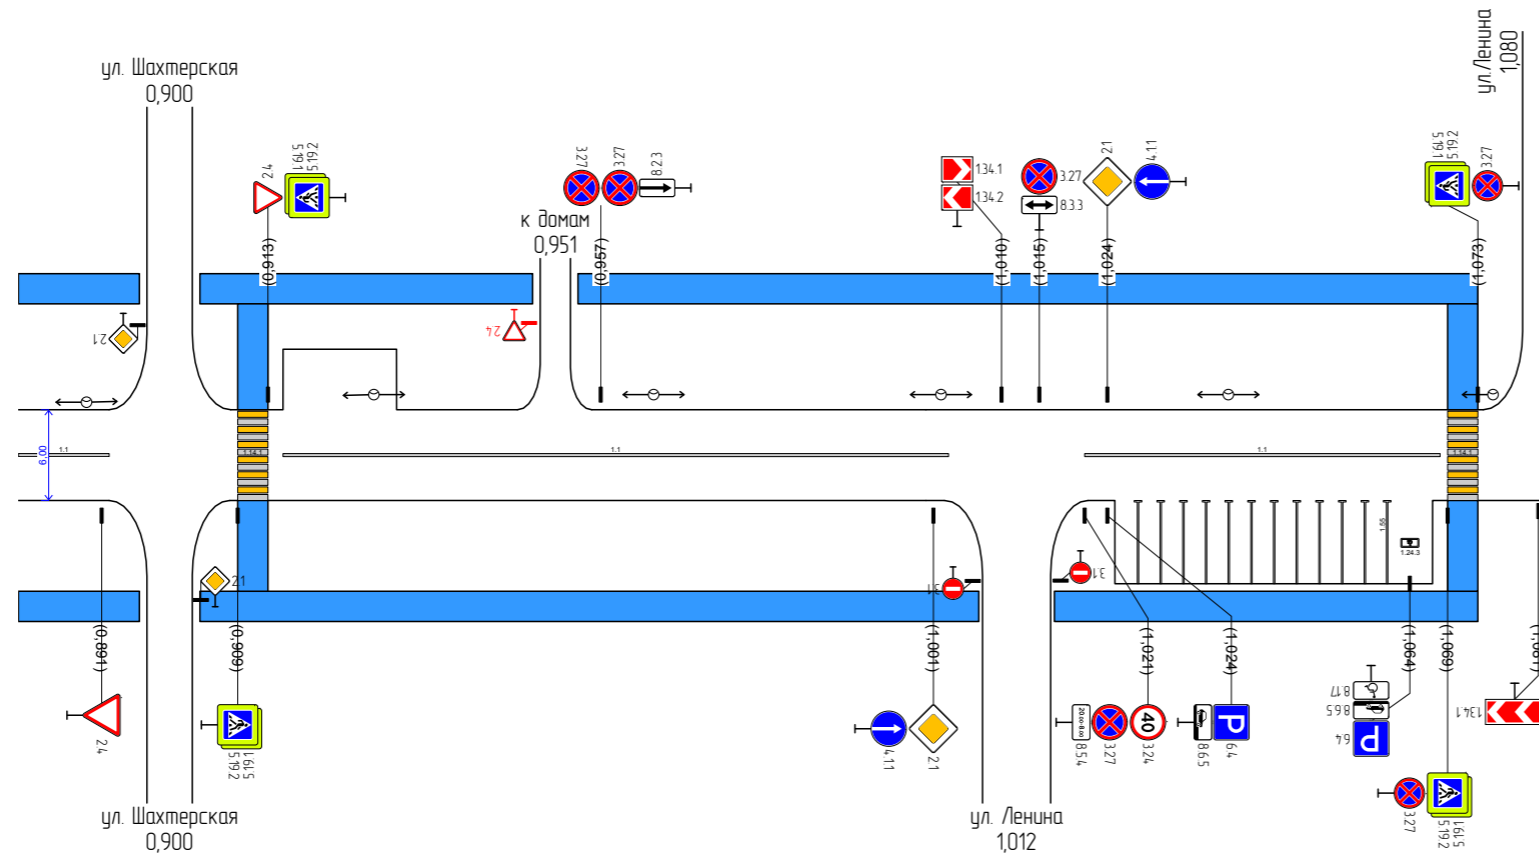

Видимость в прямом направлении				
Дорожная разметка справа		11 0,880 - 0,897	11 0,915 - 1,003	11 1,021 - 1,068
Дорожные ограждения и направляющие устройства справа	На разделительной			
	На обочине			
Тротуары справа		0,880 - 0,896 (16 м), а/д, ш 2,0 м	0,904 - 1,007 (103 м), а/д, ш 2,0 м	1,017 - 1,073 (56 м), а/д, ш 2,0 м