

Реконструкция мостового перехода через р. Упа на км 21+032 автомобильной дороги «Тула -
Белев» - Никольское - Крапивна в Щекинском районе Тульской области



**ПРОЕКТНАЯ
КОНТОРА**



ПРОЕКТНАЯ
КОНТОРА

ГОСУДАРСТВЕННОЕ АВТОНОМНОЕ
УЧРЕЖДЕНИЕ ТУЛЬСКОЙ ОБЛАСТИ
«ПРОЕКТНАЯ КОНТОРА»

Реконструкция мостового перехода через р. Упа на км 21+032
автомобильной дороги «Тула - Белев» - Никольское - Крапивна в
Щекинском районе Тульской области

ДОКУМЕНТАЦИЯ ПО ПЛАНИРОВКЕ ТЕРРИТОРИИ
линейного объекта (автомобильная дорога)

Раздел 1. Проект планировки территории.
Графическая часть.

ДПТ-01-2025-ППТ

Том 1

Директор

Заместитель директора



А.А. Бессонов

Е.Ю. Фалеева

2025

Состав проектной документации

№ тома	Обозначение	Наименование	Примечание
Проект планировки территории			
1	Основная часть проекта планировки территории	Том 1. Раздел 1 «Проект планировки территории. Графическая часть»	ГАУ ТО «Проектная контора»
		Том 2. Раздел 2 «Положение о размещении линейных объектов»	
2	Материалы по обоснованию проекта планировки территории	Том 3. Раздел 3 «Материалы по обоснованию проекта планировки территории. Графическая часть»	ГАУ ТО «Проектная контора»
		Том 4. Раздел 4 «Материалы по обоснованию проекта планировки территории. Пояснительная записка»	
Проект межевания территории			
3	Основная часть проекта межевания территории	Том 1. Проект межевания территории Раздел 1 «Проект межевания территории. Графическая часть» Раздел 2 «Проект межевания территории. Текстовая часть»	ГАУ ТО «Проектная контора»
4	Материалы по обоснованию проекта межевания территории	Том 2. Материалы по обоснованию проекта межевания территории Раздел 3 «Материалы по обоснованию проекта межевания территории. Графическая часть» Раздел 4 «Материалы по обоснованию проекта межевания территории. Пояснительная записка»	ГАУ ТО «Проектная контора»

Согласовано

Взам. инв. №

Подп. и дата

Инв. №подл.

						Проектная документация по планировке территории		
Изм.	Кол.уч.	Лист	№док.	Подп.	Дата	Состав проекта		
Разраб.	Маляренко							
Нач.отд.	Хохлов						Стадия	Лист
Н. контр	Барникова						П	1
Кад. инж.	Маляренко						Листов	1
							ПРОЕКТНАЯ КОНТОРА	

Содержание раздела

Состав документации по планировке территории	3
Содержание раздела	4
Чертеж красных линий. Чертеж границ зон планируемого размещения линейных объектов.	5
Чертеж границ зон планируемого размещения линейных объектов, подлежащих реконструкции в связи с изменением их местоположения М1:1000	

Согласовано			

Взам. инв. №

Подп. и дата

Инв. №подл.

Изм.	Кол.уч.	Лист	№док.	Подп.	Дата
Разраб.		Маляренко		<i>Ма</i>	
Нач.отд.		Хохлов		<i>ХХ</i>	
Н.контр.		Гореликова		<i>ГГ</i>	
Кад. инж.		Маляренко		<i>Ма</i>	


Проектная документация по планировке территории

Содержание раздела

Стадия	Лист	Листов
П	1	1



**ПРОЕКТНАЯ
КОНТОРА**

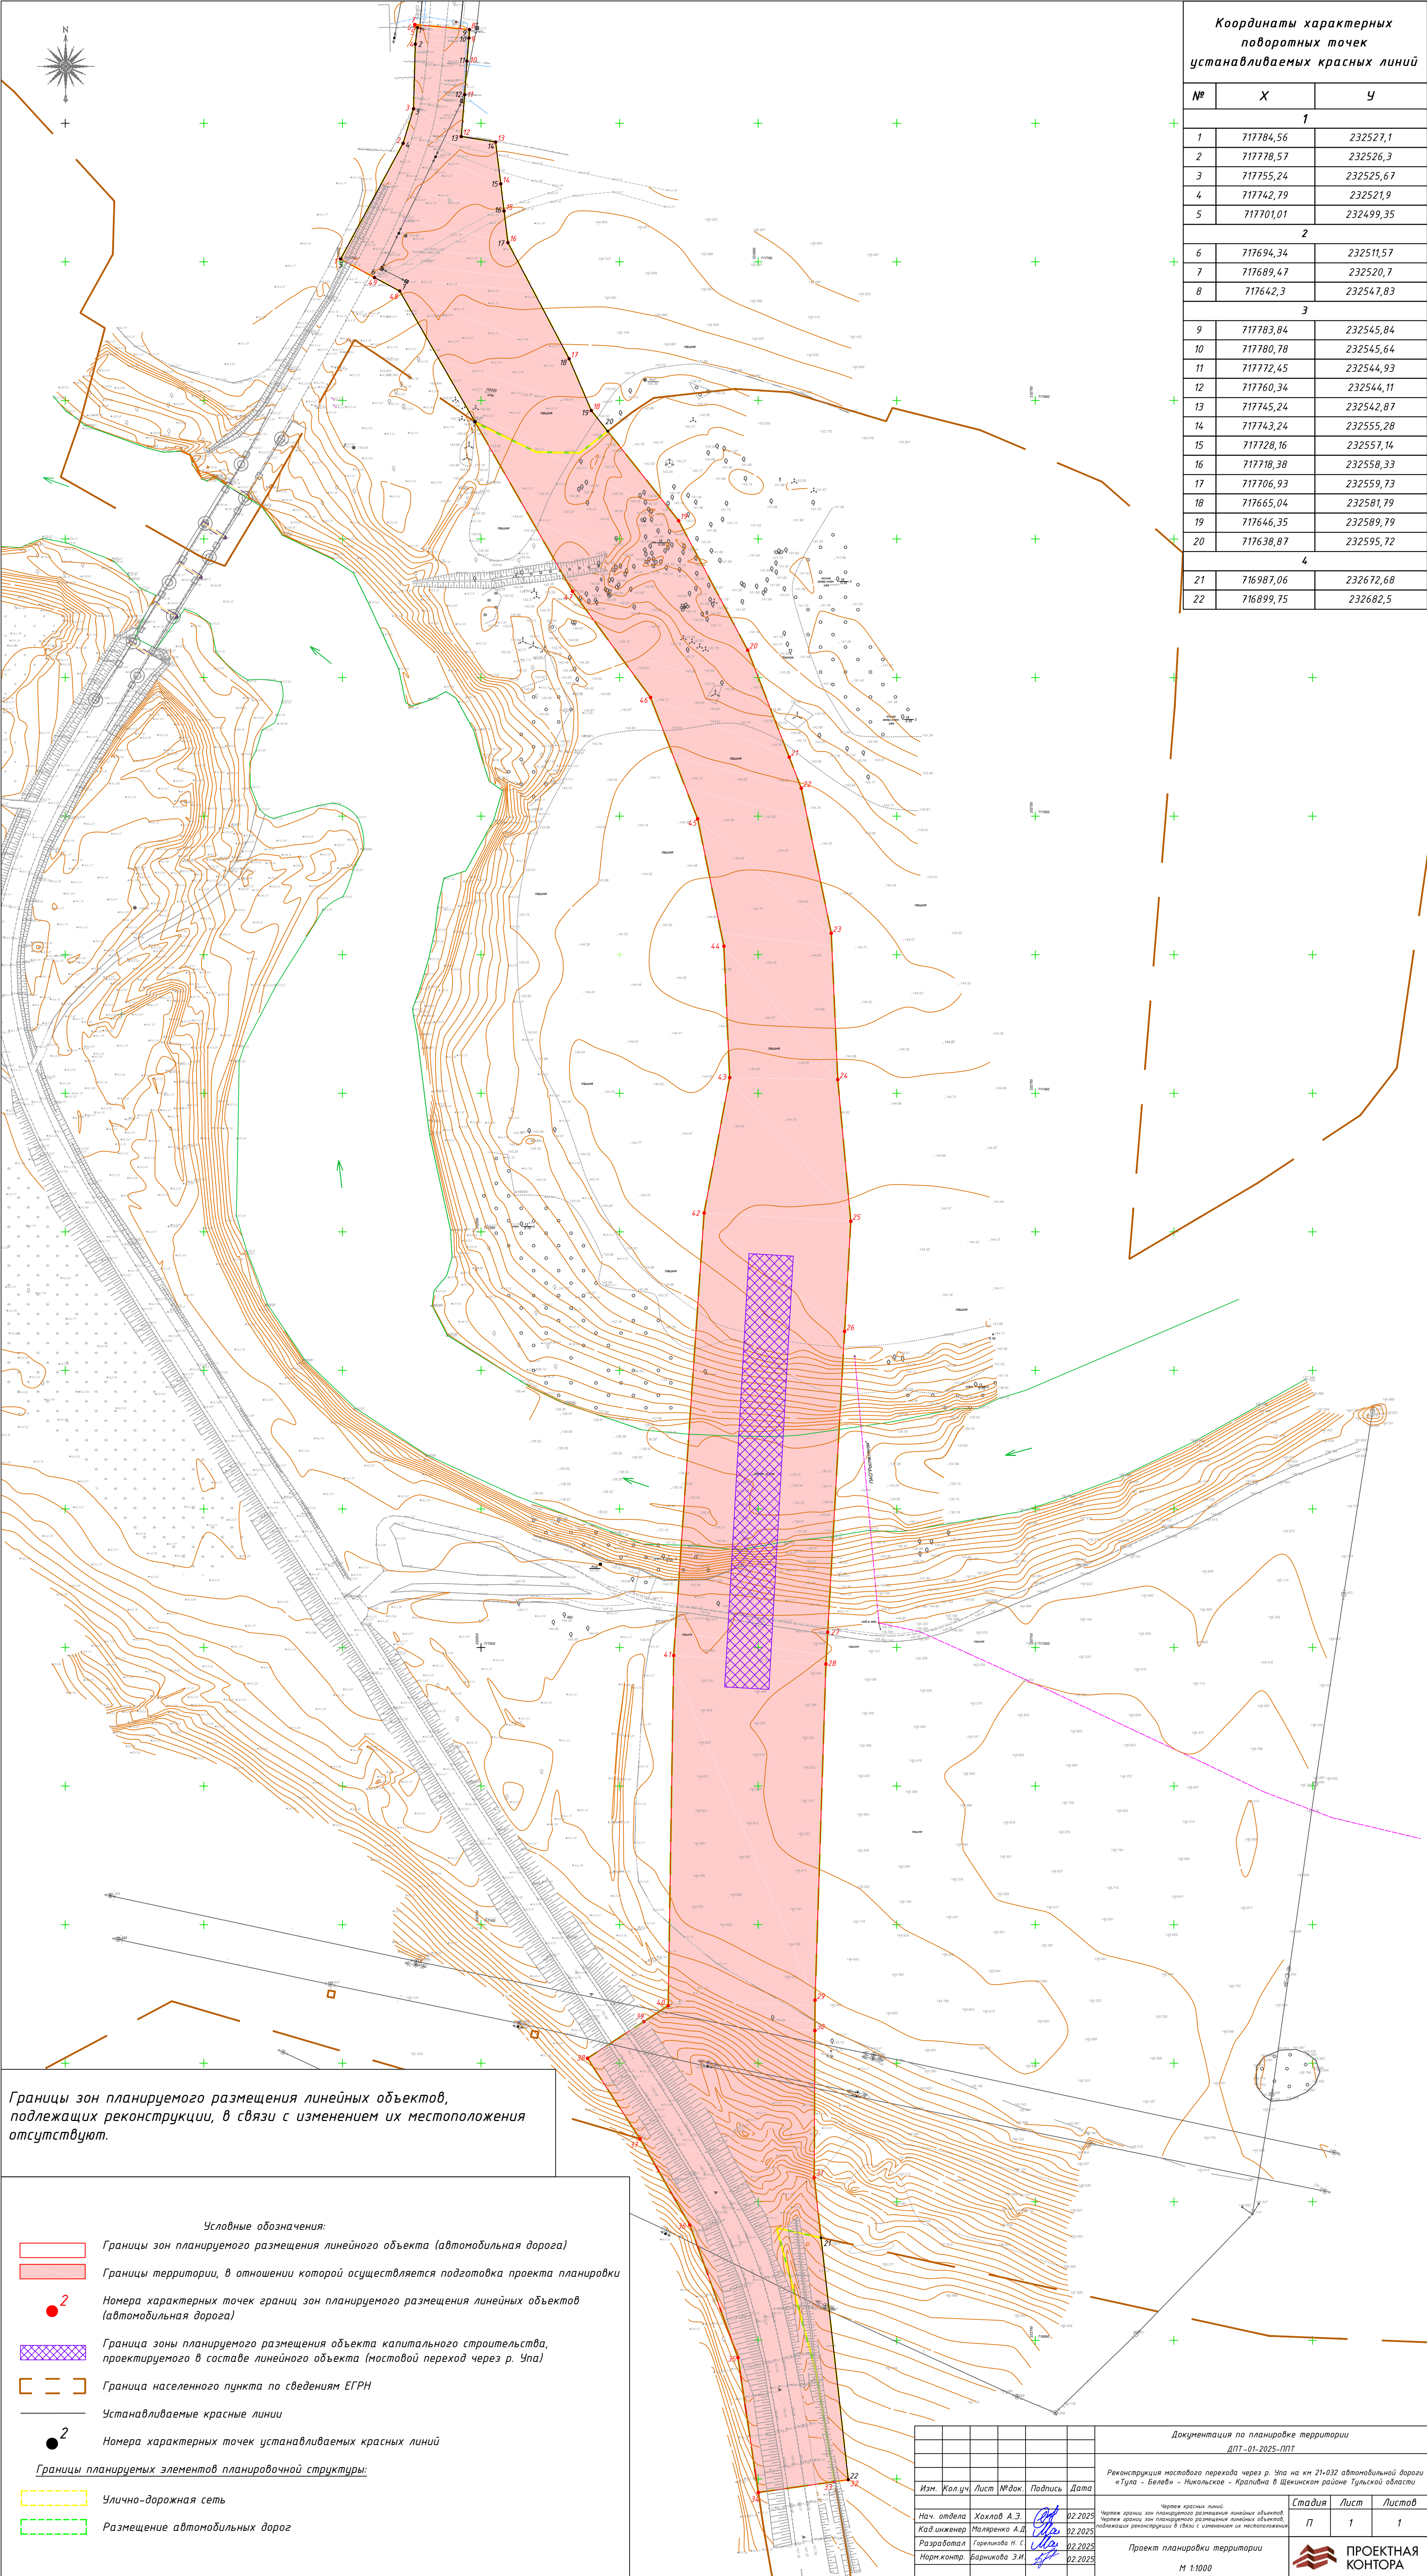

Координаты характерных поворотных точек устанавливаемых красных линий

№	X	У
1		
1	717784,56	232527,1
2	717778,57	232526,3
3	717755,24	232525,67
4	717742,79	232521,9
5	717701,01	232499,35
2		
6	717694,34	232511,57
7	717689,47	232520,7
8	717642,3	232547,83
3		
9	717783,84	232545,84
10	717780,78	232545,64
11	717772,45	232544,93
12	717760,34	232544,11
13	717745,24	232542,87
14	717743,24	232555,28
15	717728,16	232557,14
16	717718,38	232558,33
17	717706,93	232559,73
18	717665,04	232581,79
19	717646,35	232589,79
20	717638,87	232595,72
4		
21	716987,06	232672,68
22	716899,75	232682,5

Границы зон планируемого размещения линейных объектов, подлежащих реконструкции, в связи с изменением их местоположения отсутствуют.

- Условные обозначения:
- Границы зон планируемого размещения линейного объекта (автомобильная дорога)
 - Границы территории, в отношении которой осуществляется подготовка проекта планировки
 - Номера характерных точек границ зон планируемого размещения линейных объектов (автомобильная дорога)
 - Граница зоны планируемого размещения объекта капитального строительства, проектируемого в составе линейного объекта (мостовой переход через р. Уна)
 - Граница населенного пункта по сведениям ЕГРН
 - Устанавливаемые красные линии
 - Номера характерных точек устанавливаемых красных линий
- Границы планируемых элементов планировочной структуры:
- Улично-дорожная сеть
 - Размещение автомобильных дорог

Документация по планировке территории					
ДПТ - 01-2025-ППТ					
Реконструкция мостового перехода через р. Уна на км 21+032 автомобильной дороги «Тула – Белев» – Никольское – Крапивна в Щеккинском районе Тульской области					
Изм.	Кол.уч.	Лист	№ док.	Подпись	Дата
Нач. отдела	Хохлов А.Э.	02.2025	Кад. инженер	Матяренко А.Д.	02.2025
Разработал	Гареликова Н.С.	02.2025	Норм. контр.	Барникова Э.И.	02.2025
Через красные линии. Через красные линии, на территории размещения линейных объектов. Через красные линии, на территории размещения линейных объектов, подлежащих ликвидации в связи с изменением их местоположения.					
Проект планировки территории					
М 1:1000					
				ПРОЕКТАЯ КОНТОРА	